
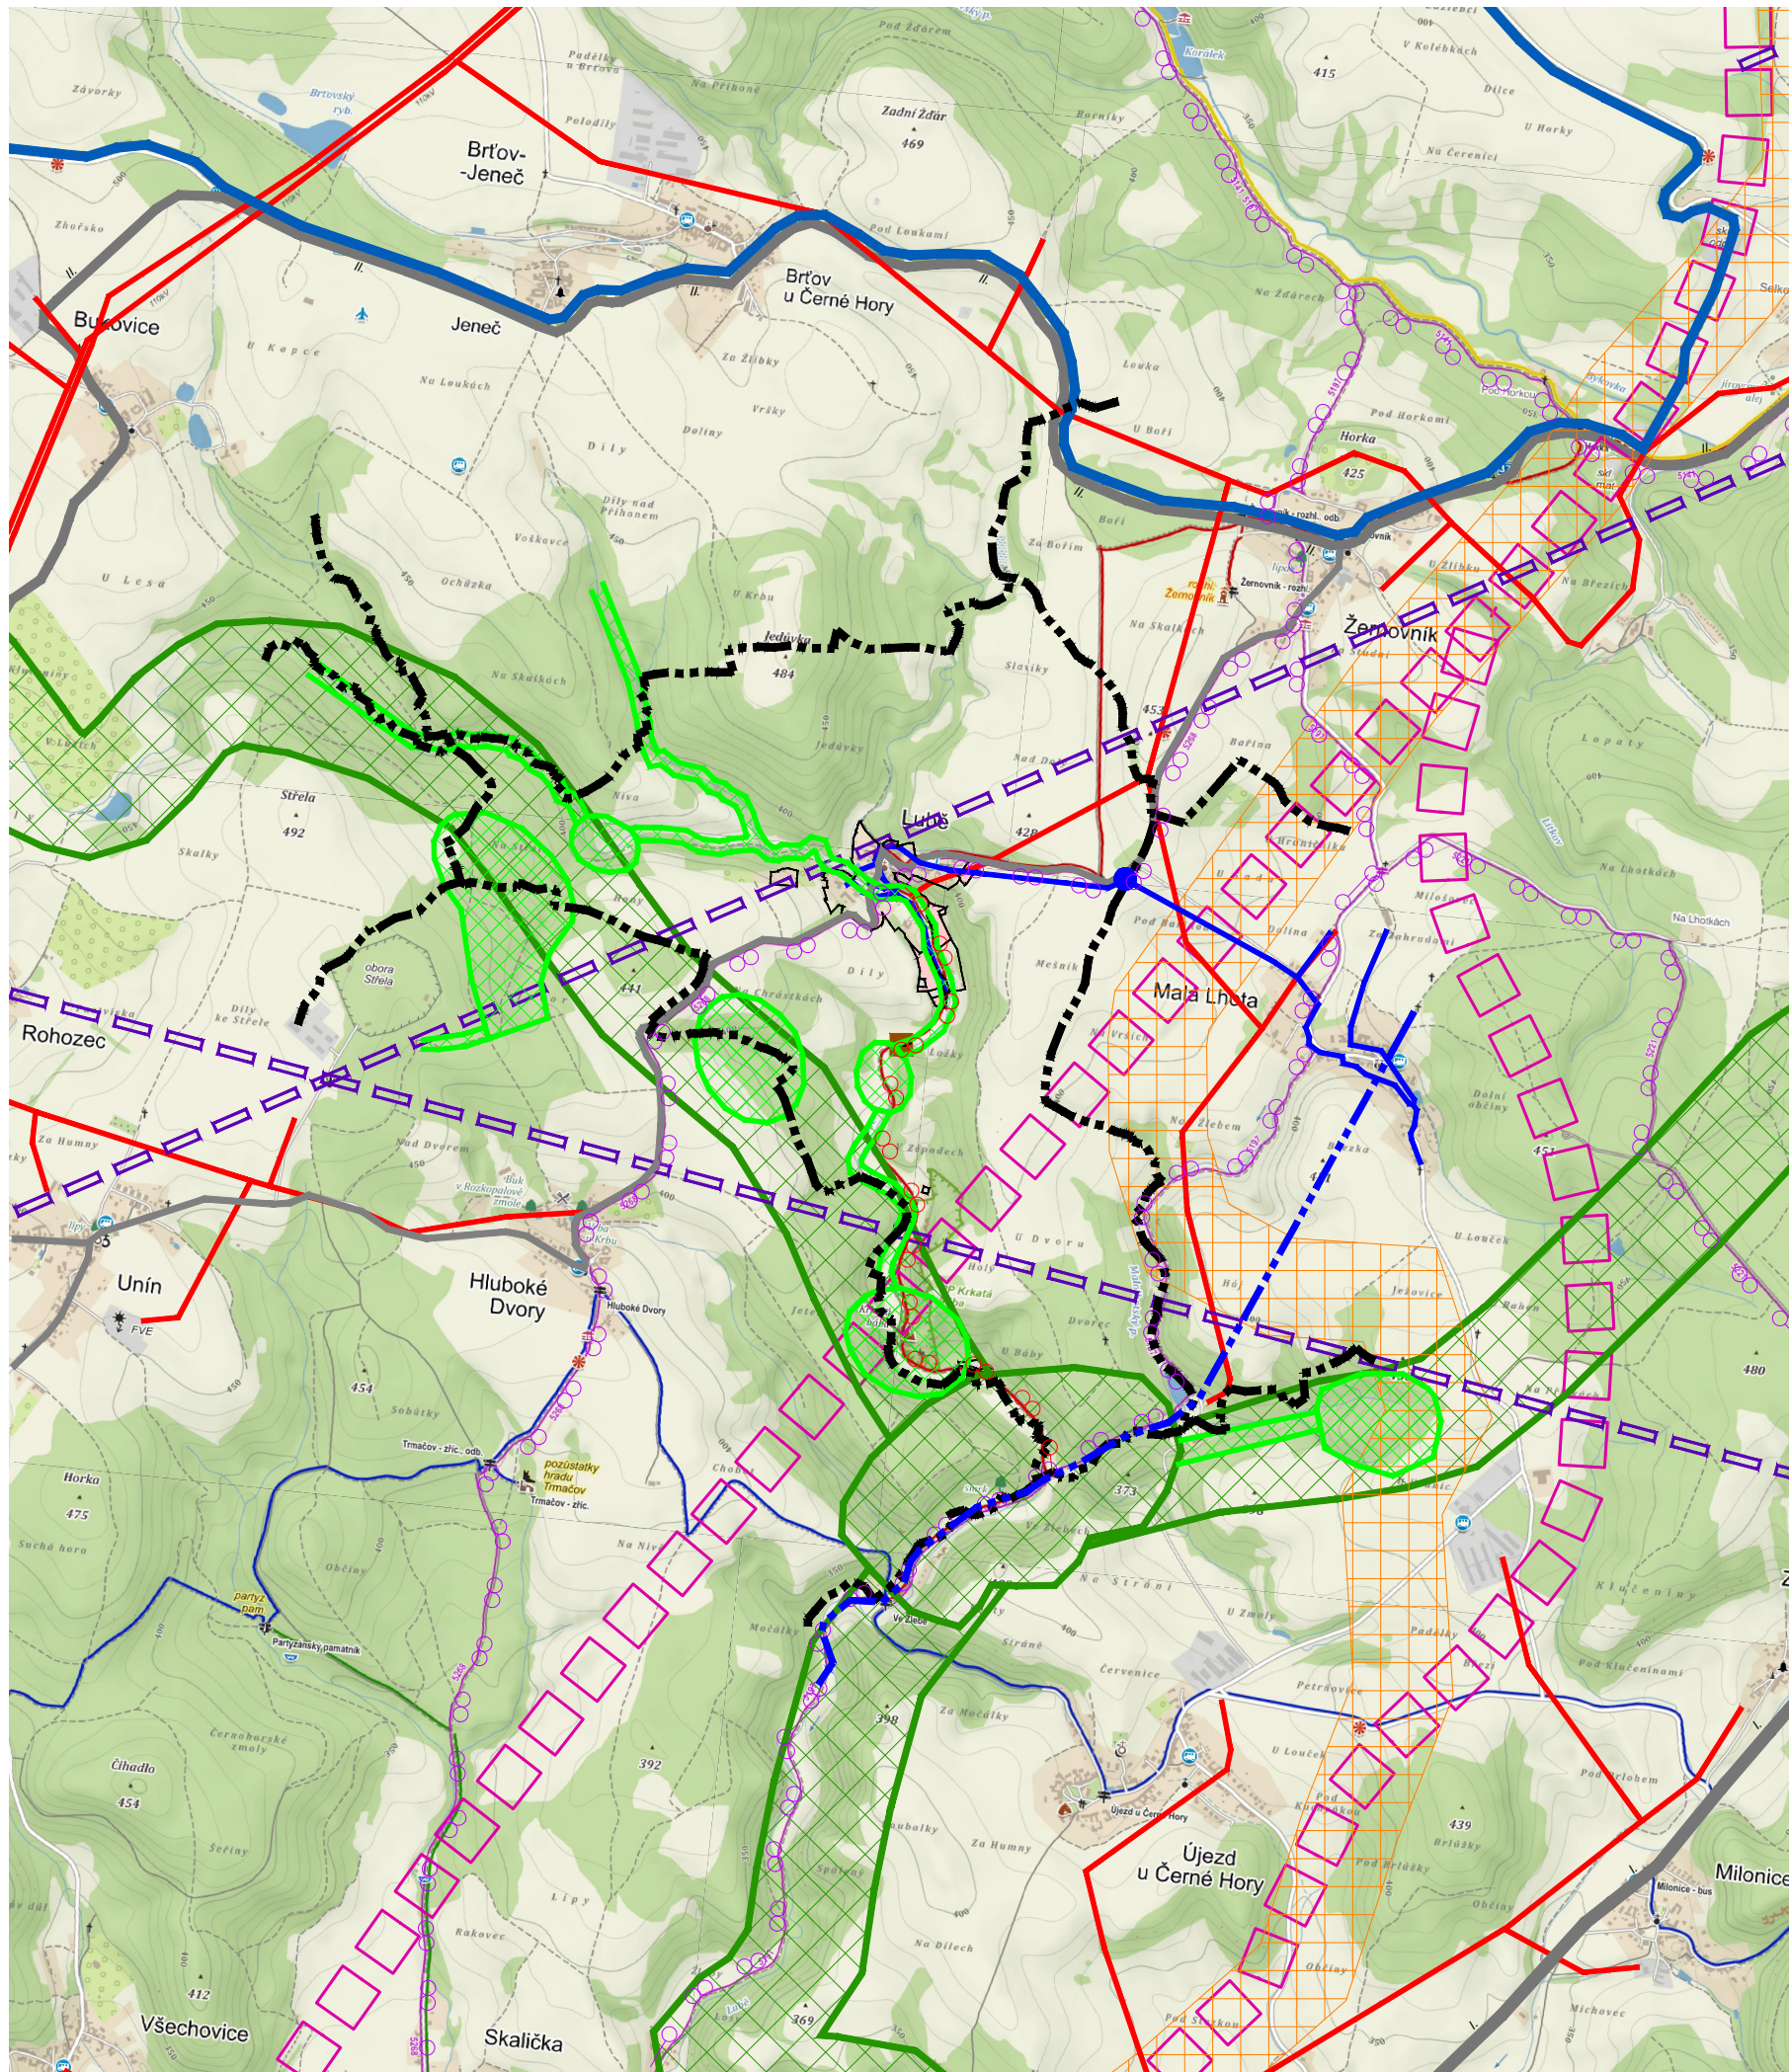


# ÚZEMNÍ PLÁN LUBĚ

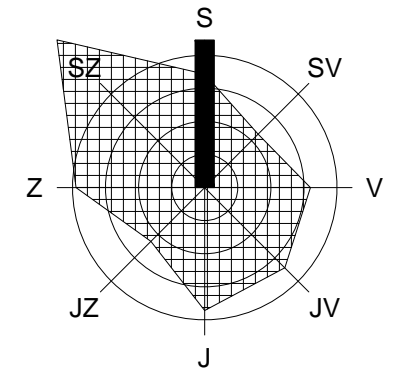

## LEGENDA

značení	popis
	hranice řešeného (katastrálního) území
	plochy zastavěného území
	plochy zastavěného území
	silnice I. třídy
	silnice II. třídy
	silnice III. třídy
	cyklotrasa
	navržené propojení cyklotras
	koridor silnice D43 (RDS34-A, RDS34-B viz. ZÚR JMK)
	vodovod (včetně techn. objektů)
	Březovský vodovod
	návrh čistírny odpadních vod
	koridor VTL plynovodu (TEP05 - VTL plynovod Kralice - Bezměrov viz. ZÚR JMK)
	nadzemní vedení VN, VVN
	radioreleová trasa
	přírodní park
	regionální ÚSES
	lokální ÚSES

## VÝKRES ŠIRŠÍCH VZTAHŮ

M 1 : 25 000

ČÁST  
ZPRACOVATEL

ODŮVODNĚNÍ  
ATELIER A.VE, M. MAJEROVÉ 3, 638 00 BRNO  
TEL: +420 604 215 144, e-mail: a.ve.studio@volny.cz  
ING. ARCH. ŠTĚPÁN KOČIŠ (ZÁSTUPCE),  
ING. ARCH. HELENA KOČIŠOVÁ  
ING. MICHAL KOVÁŘ, Ph.D.

OBJEDNATEL

OBEC LUBĚ, PSČ 679 21  
STAROSTA OBCE JANA FORMÁNKOVÁ (ZÁSTUPCE)

DATUM

SRPEN 2018



atelier a.ve

II/2